

PLANTAS LIBRES

UNIDADES EN PISO 3

bp

BUREAU PARAGUAY

UNIDAD 301


SUP. TOTAL: 308,49 M2

SUP. CUBIERTA: 192,81 M2
SEMICUBIERTA: 4,34 M2
AMENITIES: 26,2 M2

UNIDAD 302

SUP. TOTAL: 128,76 M2

SUP. CUBIERTA: 100,18 M2
SEMICUBIERTA: 14,97 M2
AMENITIES: 13,61 M2

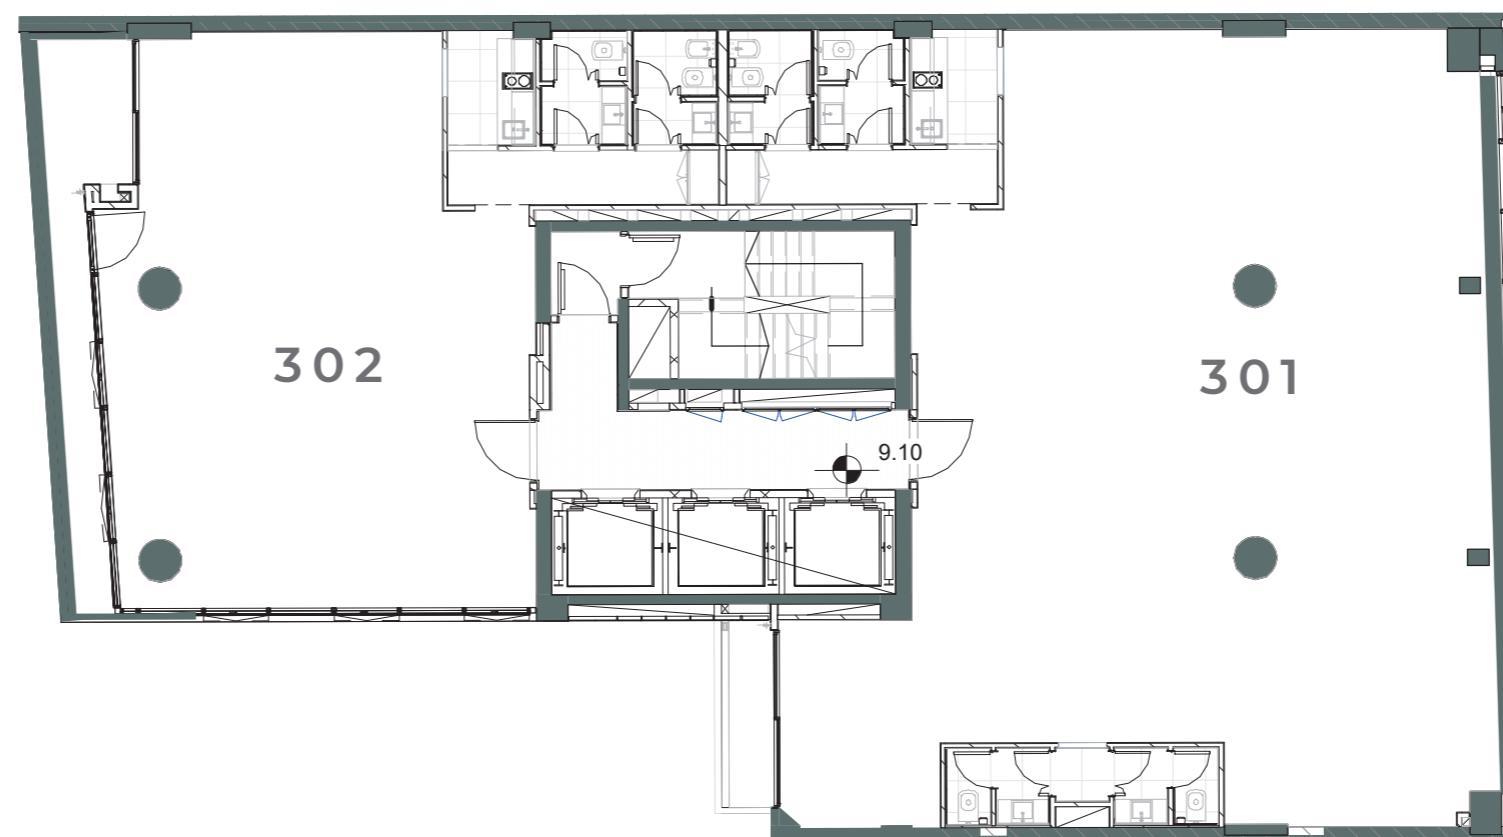

LAS DESCRIPCIONES, MEDIDAS, SUPERFICIES Y PROPORCIONES EXPRESADAS EN EL PLANO SON APROXIMADAS Y HAN SIDO VOLCADAS CON UNA FINALIDAD MERAMENTE ILUSTRATIVA, POR LO CUAL DEBERÁN VERIFICARSE EN OBRA. LAS SUPERFICIES TOTALES EXPRESADAS CONSIDERAN UN 5% DE MUROS PERIMETRALES DE LA UNIDAD FUNCIONAL. LAS DIMENSIONES INTERIORES DEFINITIVAS SURGIRÁN DEL PLANO DE DIVISIÓN EN PROPIEDAD HORIZONTAL QUE RESULTE REGISTRADO. LA SUPERFICIE QUE FIGURARÁ EN LA ESCRITURA TRASLATIVA DE DOMINIO, SERÁ LA QUE SURJA DEL PLANO DE MENSURA PARTICULAR Y DE DIVISIÓN EN PROPIEDAD HORIZONTAL, LA CUAL NO INCLUIRÁ NINGUNA DE LAS PAREDES PERIMETRALES, NI LAS DIVISORIAS DE UNIDADES LINDERAS Y DE ESPACIOS COMUNES. LAS UNIDADES FUNCIONALES SE ENTREGAN SIN MOBILIARIO, CORTINAS, DECORACIÓN, ILUMINACIÓN, ELECTRODOMÉSTICOS (A EXCEPCIÓN DEL HORNO), VEGETACIÓN Y BLANQUERÍA.

RUBBO VALERO ARQ



MIEMBRO DE



CAMARA EMPRESARIAL DE DESARROLLADORES URBANOS DE LA REPUBLICA ARGENTINA



Ing. Guillermo Sambroquet & Profesionales Asociados DIRECCION DE OBRA